
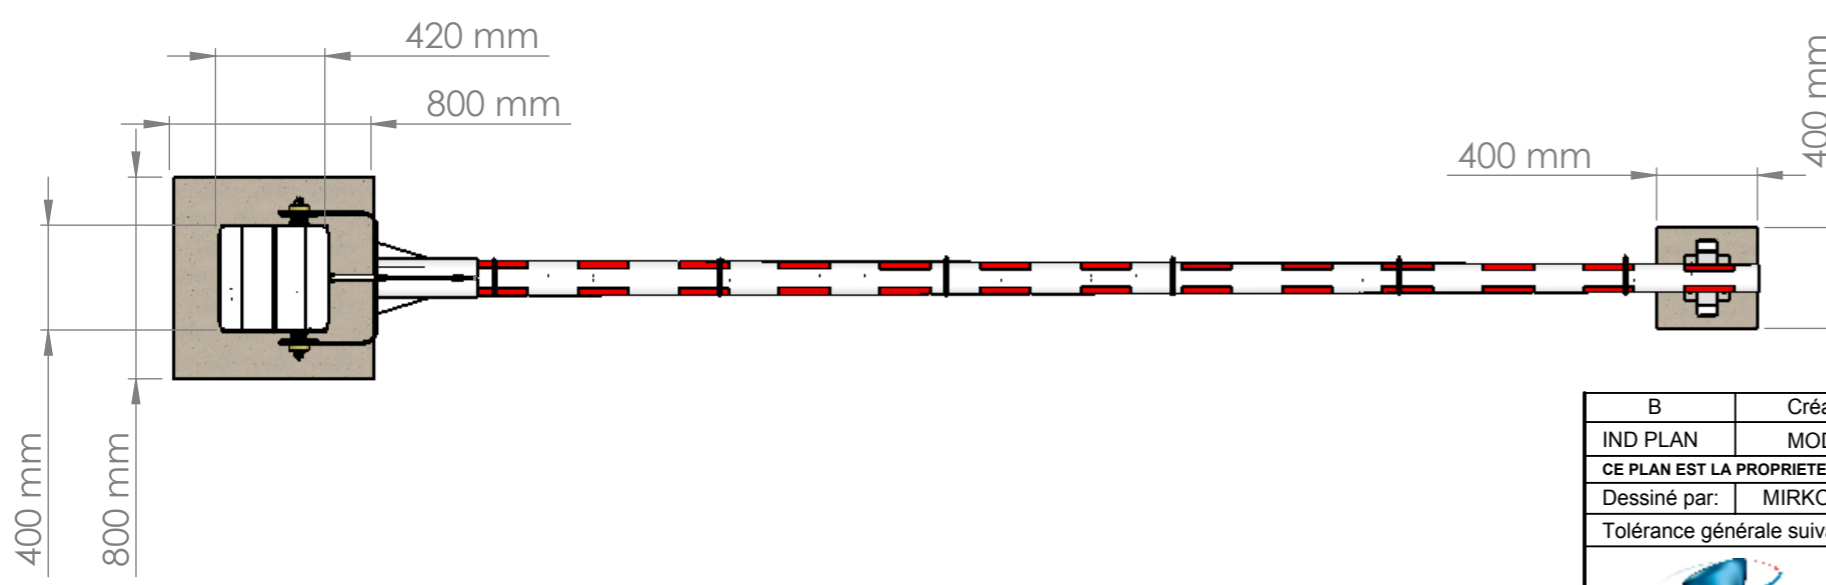
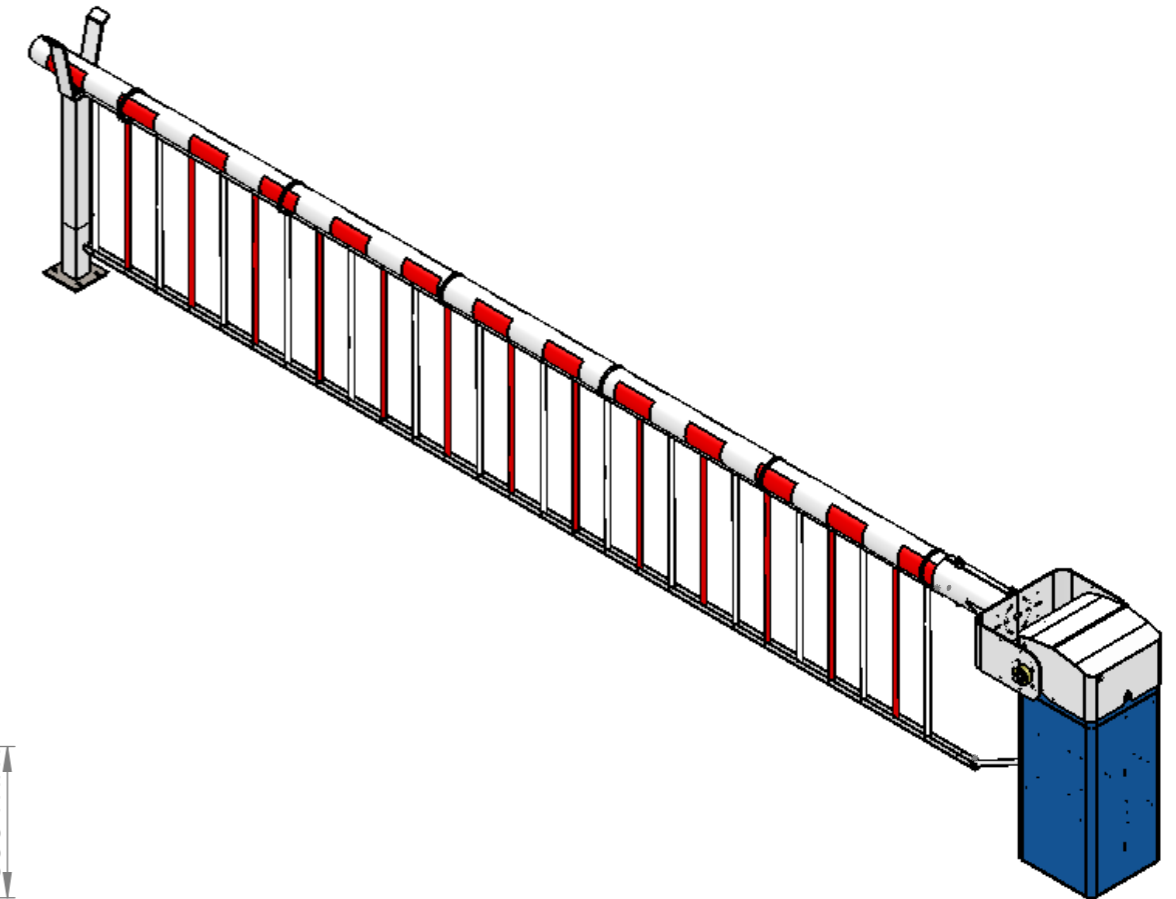
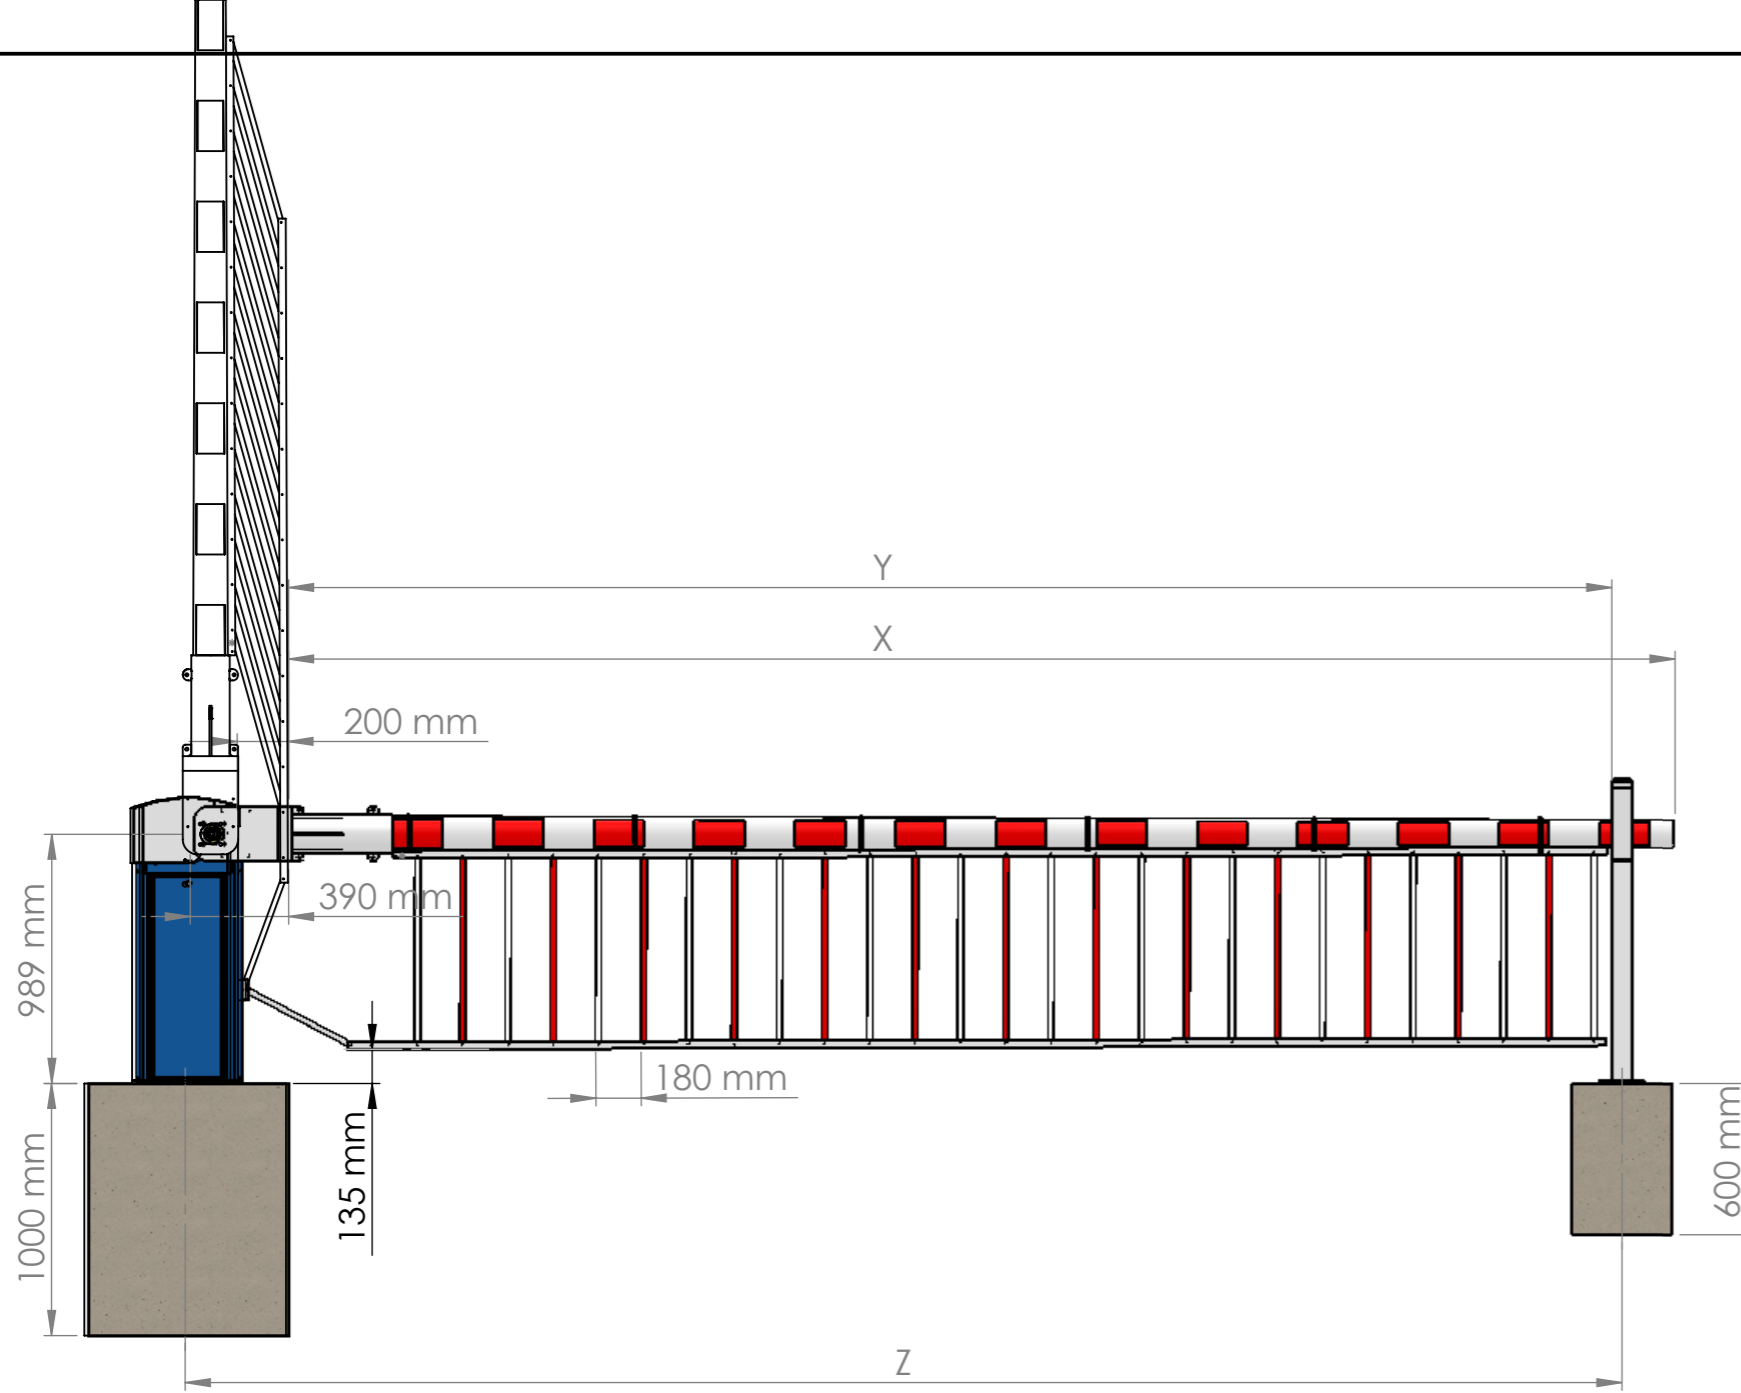



Longueur de lisse X en mm	Largeur de passage Y en mm	Entraxe massifs Z en mm
4000	4000	4320
5000	5000	5320
6000	6000	6320
7000	7000	7320
8000	8000	8320
9000	9000	9320
10000	10000	10320

B	Création CAO	MIRKOVIC.Y	24/02/2014
IND PLAN	MODIFICATION MOTIVANT L'EVOLUTION D'INDICE	FAIT PAR	DATE
CE PLAN EST LA PROPRIETE DE LA BARRIERE AUTOMATIQUE. REPRODUCTION OU COMMUNICATION A DES TIERS INTERDITE.			
Dessiné par:	MIRKOVIC.Y	Date:	15/01/2014
Matière:		Peinture:	
Tolérance générale suivant ISO 2768	Classe : mK	Traitement:	Section: Définition
 451 chemin de Champivost - BP85 69579 LIMONEST Cedex Tel: 04.78.86.02.86 Fax: 04.78.51.18.76 WWW.barriere-automatique.com		Désignation : LBA 10 Ø140	
Echelle	1:30	Numero Interne	
Format	A3	Plan générique	
			1/1



Longueur de lisse X en mm	Largeur de passage Y en mm	Entraxe massifs Z en mm
3000	2800	3250
4000	3800	4250
5000	4800	5250
6000	5800	6250

B	Création CAO	MIRKOVIC.Y	24/02/2014
IND PLAN	MODIFICATION MOTIVANT L'EVOLUTION D'INDICE	FAIT PAR	DATE
CE PLAN EST LA PROPRIETE DE LA BARRIERE AUTOMATIQUE. REPRODUCTION OU COMMUNICATION A DES TIERS INTERDITE.			
Dessiné par:	MIRKOVIC.Y	Date:	30/01/2014
Matière:		Peinture:	
Tolérance générale suivant ISO 2768	Classe : mK	Traitement:	
 451 chemin de Champivost - BP85 69579 LIMONEST Cedex Tel: 04.78.86.02.86 Fax: 04.78.51.18.76 WWW.barriere-automatique.com		Désignation : LBA 10 Ø140 GA	
Echelle	1:30	Numero Interne	
Format	A3	Plan générique	